

## Հ Ի Մ Ն Ա Վ Ո Ր ՈՒ Մ

### Համայնքային սեփականություն հանդիսացող գյուղատնտեսական նշանակության հողամասը երկրաբանահետախուզական աշխատանքների կատարման համար վարձակալության տրամադրելու մասին որոշման նախագծի

Որոշման ընդունումը բխում է << Տեղական ինքնակառավարման մասին>> օրենքի 43-րդ հոդվածի 1-ին մասի 3-րդ կետի պահանջից, համաձայն որի համայնքի ավագանին համայնքի ղեկավարի առաջարկությամբ որոշում է կայացնում համայնքային սեփականություն հանդիսացող գույքը վարձակալության տրամադրելու մասին:

Ներկայացված որոշման նախագծով առաջարկվում է << Բազալտ Քար >> ՍՊԸ-ին երկրաբանահետախուզական աշխատանքների կատարման համար վարձակալությամբ տրամադրել համայնքային սեփականություն հանդիսացող 8,027 հա գյուղատնտեսական նշանակության այլ հողամասը:

## Տ Ե Ղ Ե Կ Ա Ն Ք

### Համայնքային սեփականություն հանդիսացող հողամասի վարձակալության տրամադրելու մասին որոշման նախագծի ընդունման կապակցությամբ Նաիրի համայնքի բյուջեում ծախսերի էական ավելացման կամ նվազեցման մասին

<<Բազալտ Քար>> ՍՊԸ-ին համայնքային սեփականություն հանդիսացող 8,027 հա մակերեսով գյուղատնտեսական նշանակության հողատեսքը վարձակալության տրամադրելու մասին որոշման ընդունումը Նաիրի համայնքի բյուջեում ենթադրում է 2006750 դրամ եկամուտների ավելացում:

**Աշխատակազմի բնապահպանության,  
գյուղատնտեսության և հողաշինության**

**բաժնի պետ՝**



**Բ.Թադևոսյան**


# ՀՈՂԱՄԱՍԻ ՀԱՏԱԿԱԳԻՐ

Կոտայքի մարզ Լալիի համայնք գյուղ Չորական  
Սարգ, հատայնք, հասցե

Հողատիրական հարկի մասին օրենքի հիմամբ

Հաստատվել է 07.05.2023 թ.  
Կ.Տ.

Համայնքի ղեկավար  
Նորայր Ասրեղյան, ինչպիսիք  
ստորագրող, ստորագրություն

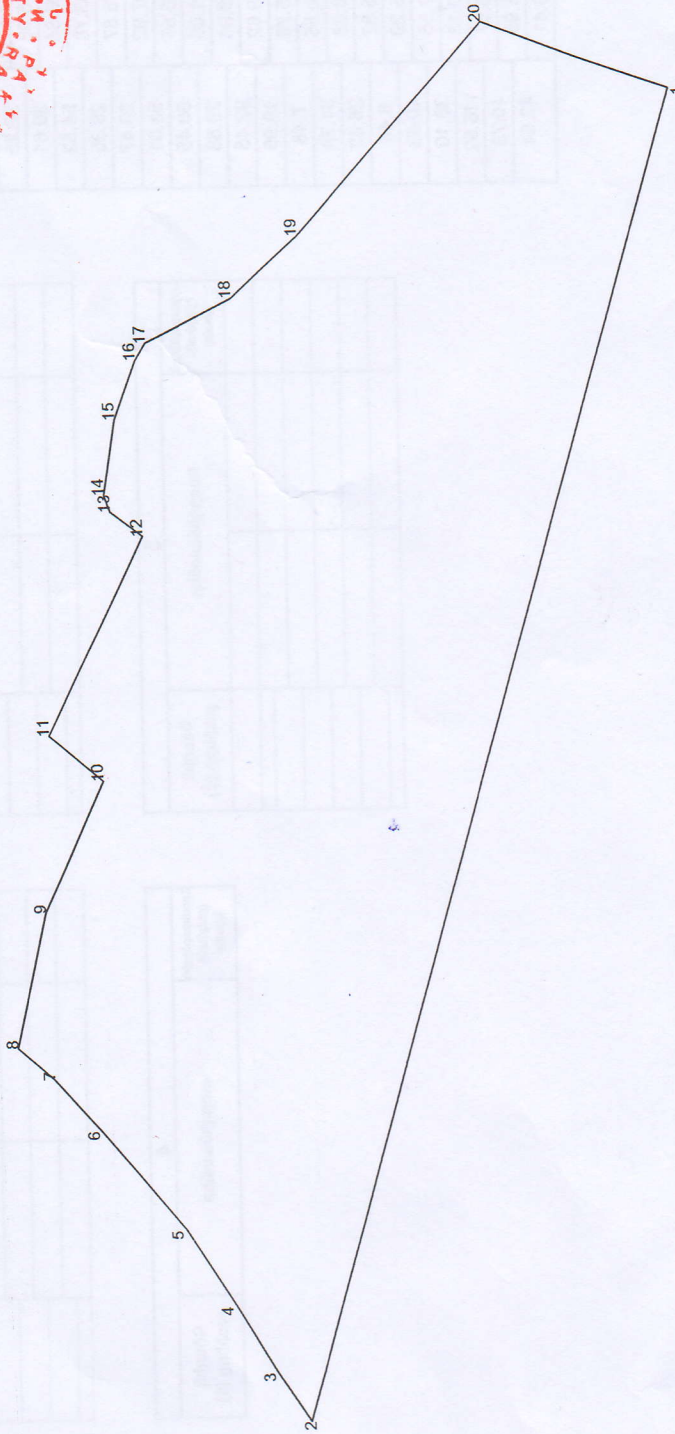


Մասշտաբ 1:1000

Որակավորում ունեցող անձ	Ստորագրություն
Որակավորման վկայականի համարը	Հավազրության ամիս ամսաթիվ
Ստորագրություն	Հատվածի կազմման
Իրավաբանական անձի անվանումը	Տարեթիվ
Հ.Կ.Բ.Գ.	Տարեթիվ
Ստորագրություն	Հավազրության ամիս ամսաթիվ
	Հատվածի կազմման

Հողամասի	
Բնակավայրի (բնակավայրի) կետեր	Գծային չափերը (մ)
Կողմերի անուններ	

Կանոնադրական համար	8.02765
Կադաստրային համար	07-031-0210-0022-ից
Կադաստրային նշանակություն	գյուղատնտեսական
Կադաստրային նշանակություն	այլ հողատեսակ

Պատճառագրական նշանակություն

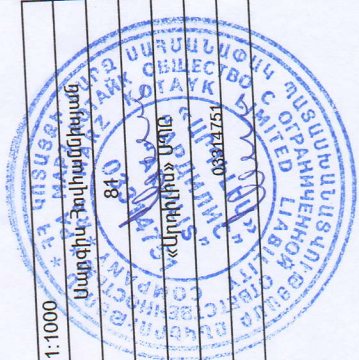



Տրտարության (բնկան) կետեր	Հողամասի		Գծային չափերը (մ)
	Կտորինատներ		
	X	Y	
1	4467472.52	8461973.41	580.05
2	4468050.99	8461930.70	24.37
3	4468036.38	8461950.20	32.25
4	4468016.22	8461975.38	39.61
5	4467991.90	8462006.64	54.52
6	4467964.47	8462053.76	28.35
7	4467951.30	8462078.87	20.47
8	4467943.83	8462097.92	58.01
9	4467886.32	8462105.57	60.45
10	4467826.03	8462101.06	29.68
11	4467815.59	8462128.84	92.45
12	4467723.60	8462119.62	16.95
13	4467718.42	8462135.76	7.48
14	4467712.67	8462140.55	31.79
15	4467681.48	8462146.68	26.62
16	4467654.86	8462146.82	8.46
17	4467646.54	8462145.29	40.63
18	4467616.85	8462117.55	38.10
19	4467582.94	8462100.18	118.92
20	4467472.26	8462056.67	40.73
21	4467472.81	8462015.95	42.54
1	4467472.52	8461973.41	

1.		Գծային չափերը (մ)
Տրտարության (բնկան) կետեր	Կտորինատներ	

3.		Գծային չափերը (մ)
Տրտարության (բնկան) կետեր	Կտորինատներ	

2.		Գծային չափերը (մ)
Տրտարության (բնկան) կետեր	Կտորինատներ	

4.		Գծային չափերը (մ)
Տրտարության (բնկան) կետեր	Կտորինատներ	

Որակավորում ունեցող անձ	Սարգիս Հովհաննիսյան
Որակավորման վկայականի համարը	81
Ստորագրություն	«Արդյուն» ՍՊԸ
Իրավաբանական անձի անվանումը	03314721
ՀՎԴԴ	
Ստորագրություն	
չափագրության ամսաթիվ	18.05.2023
հասակագծի կազմման ամսաթիվ	23.05.2023

