ՍՊԱՍԱՐԿՄԱՆ ՕԲՅԵԿՏԻ

ԷՍՔԻԶ ԱՌԱՋԱՐԿ

ՀՀ ԿՈՏԱՅՔԻ ՄԱՐԶ, ՆԱԻՐԻ ՀԱՄԱՅՆՔ Գ. ՔԱՍԱԽ

ԳԼԽԱՎՈՐ ՀԱՏԱԿԱԳԻԾ Մ 1 : 200

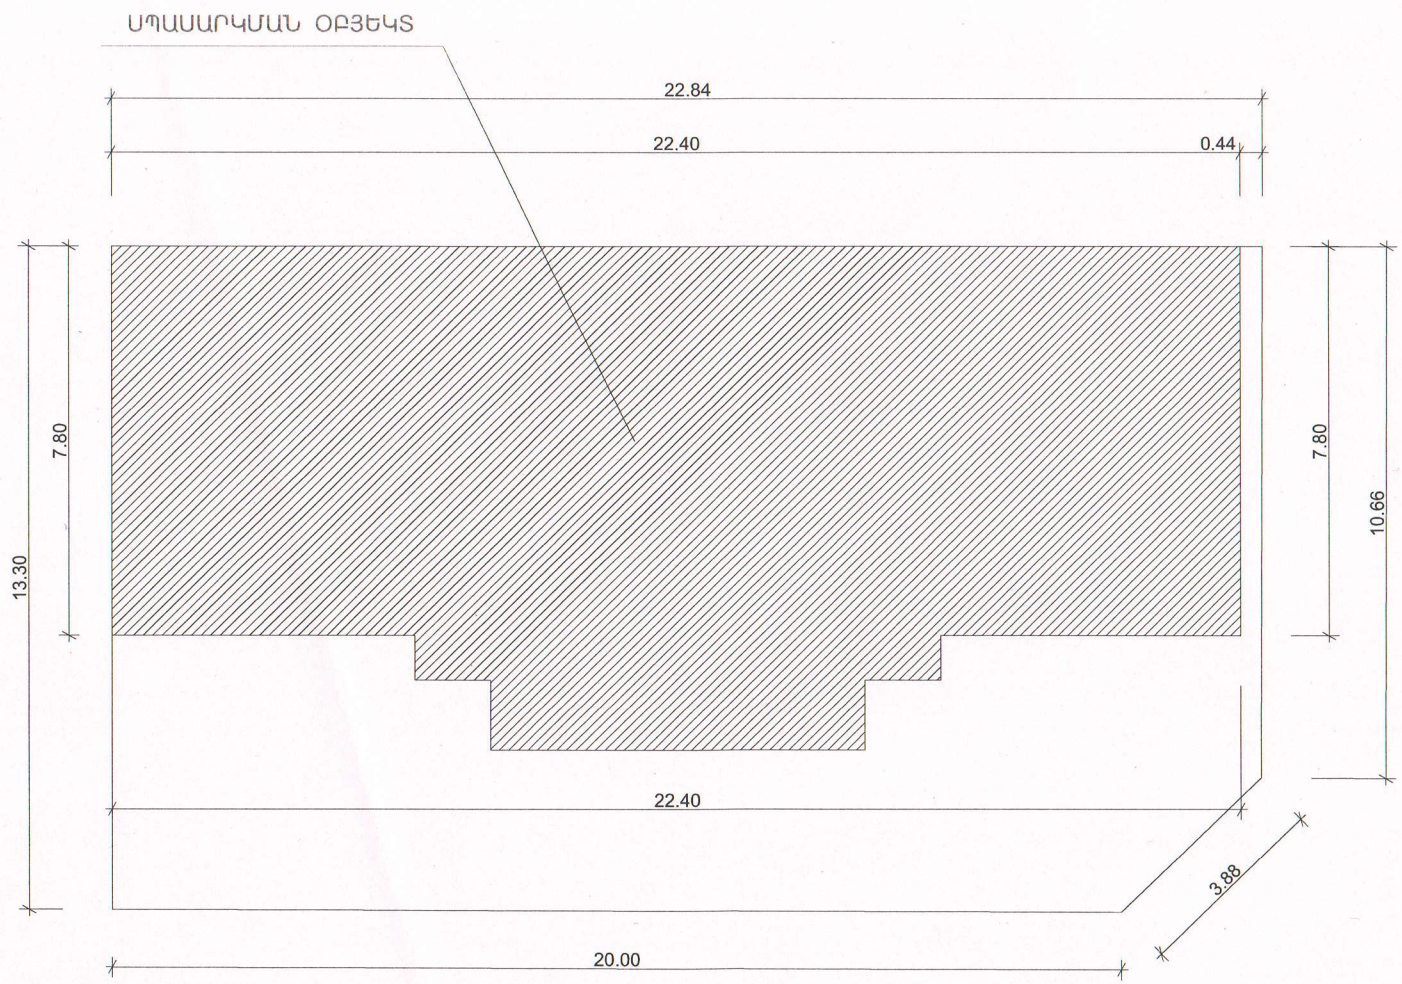

ՀԱՏԱԿԱԳԻԾ 0.000 ՆԻՇՈՒՄ Մ 1:100

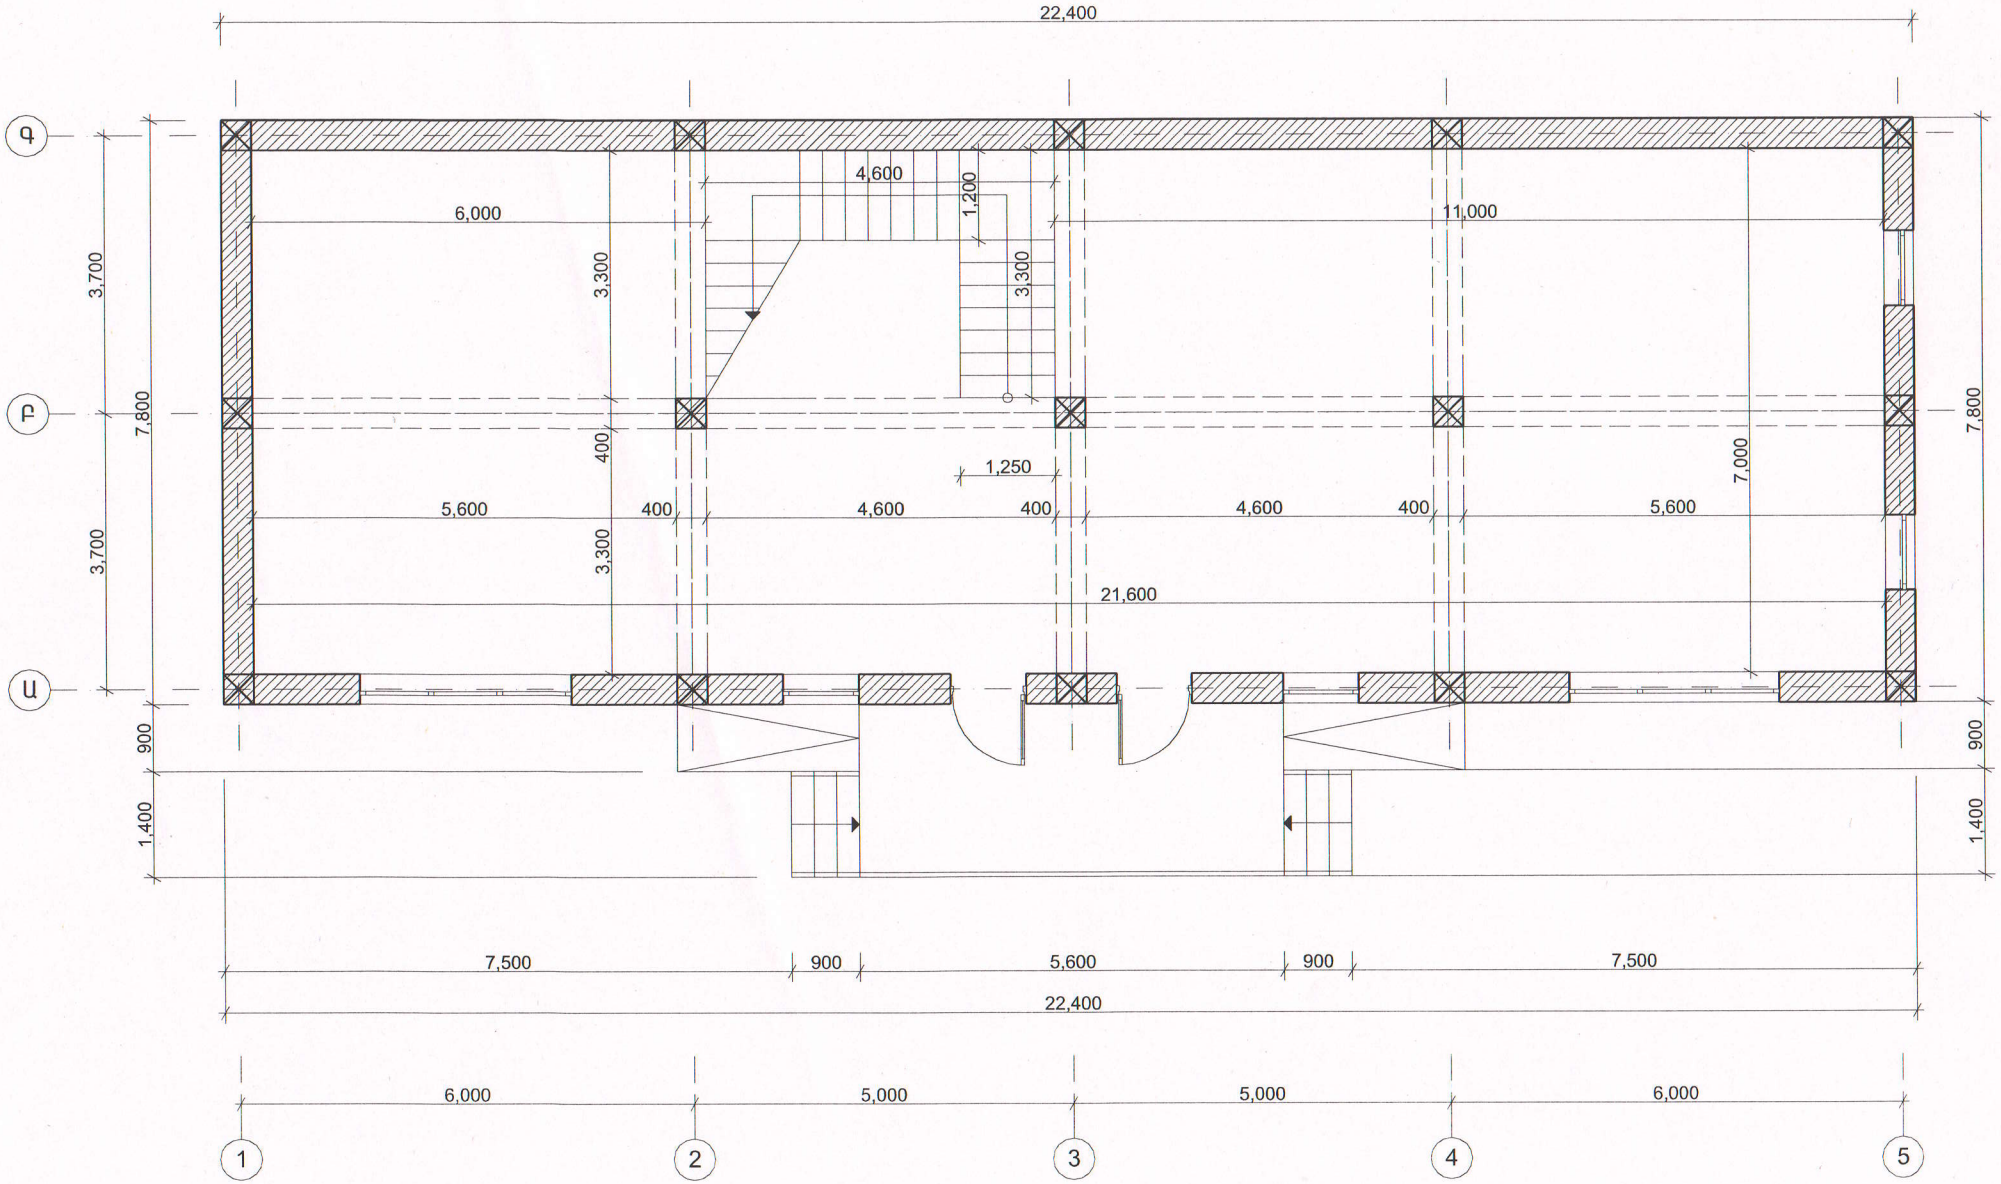

ՀԱՏԱԿԱԳԻԾ +4.000 ՆԻՇՈՒՄ Մ 1:100

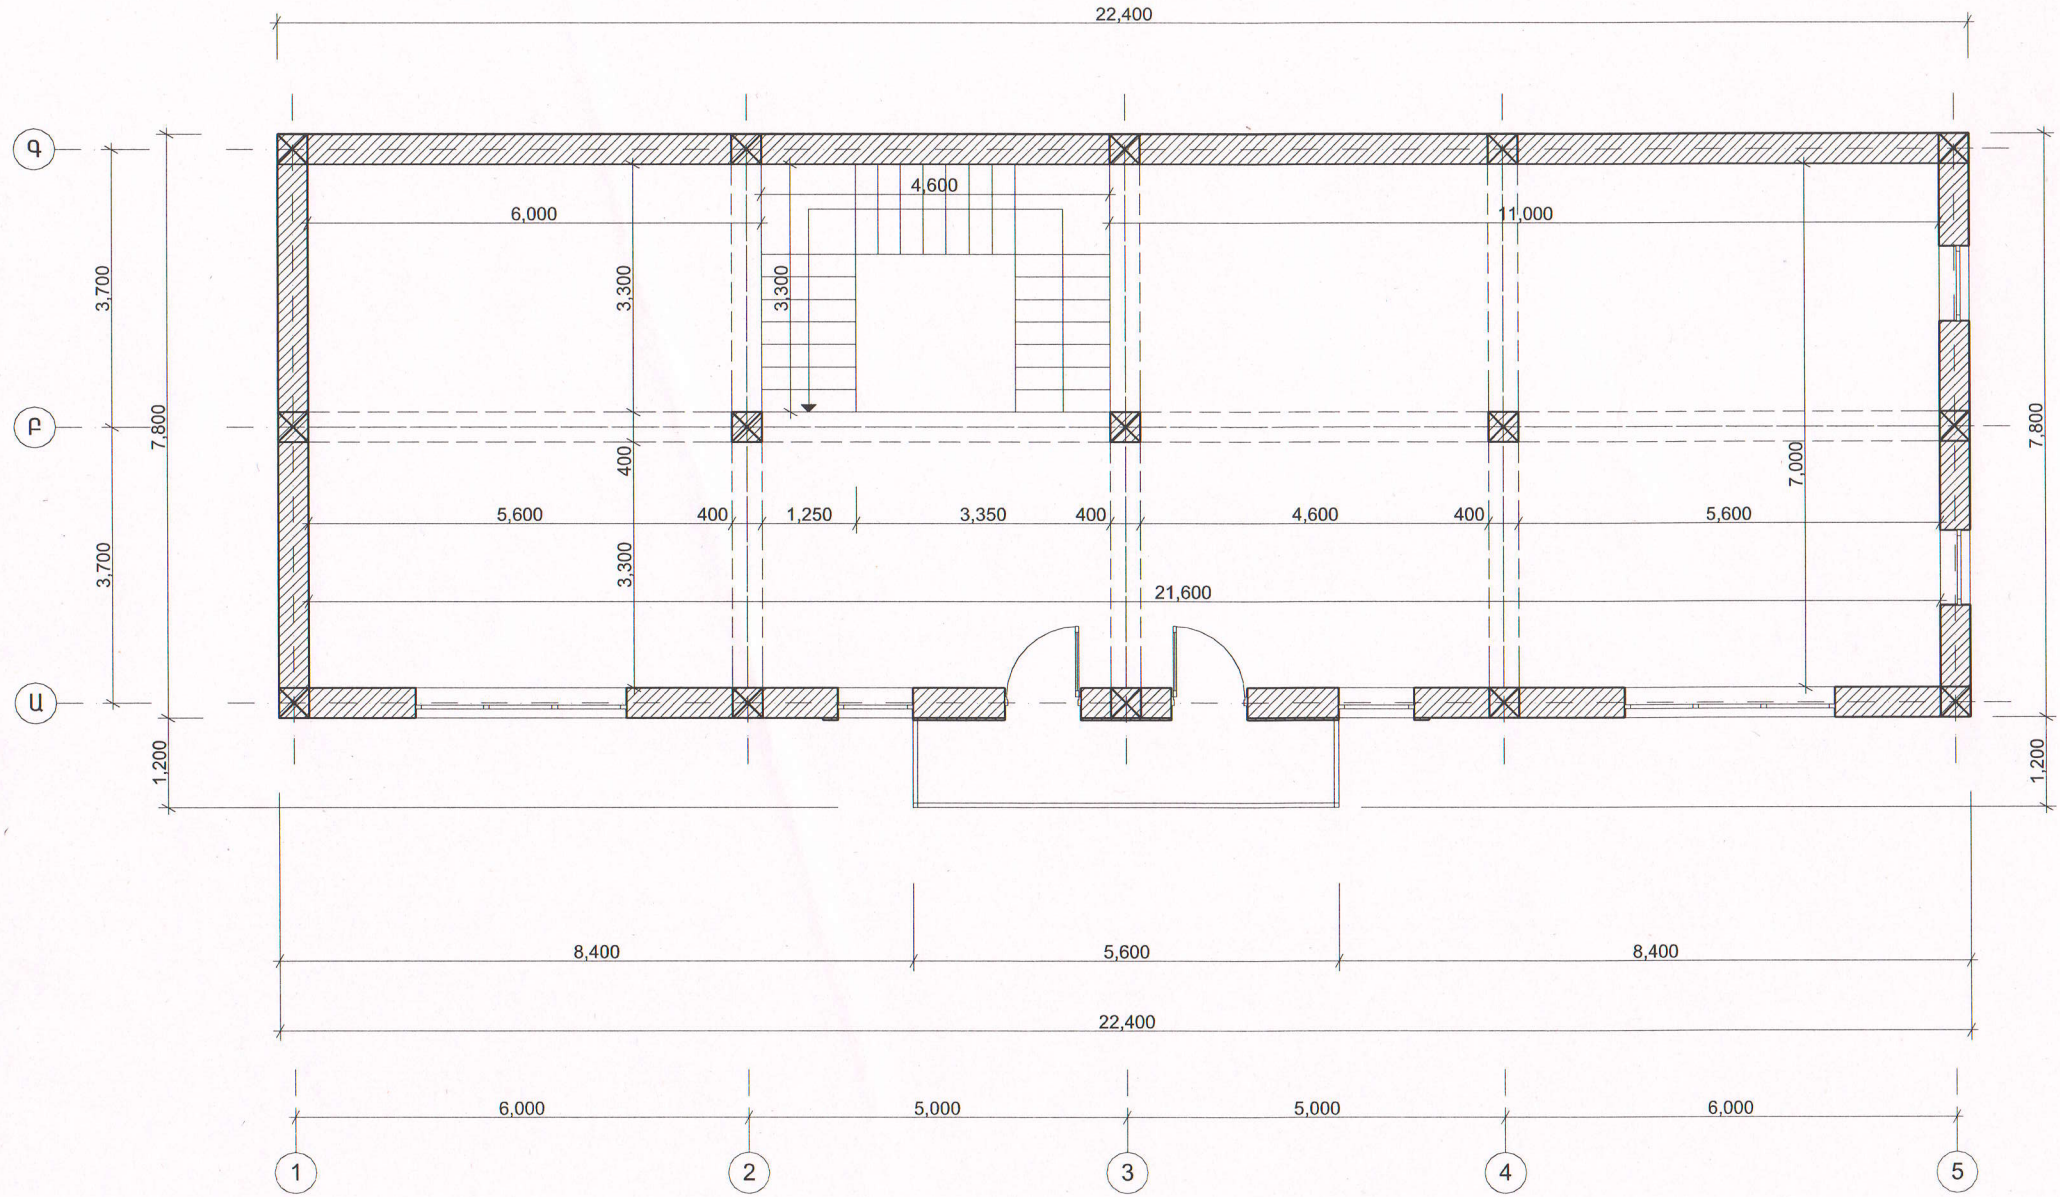

ՃԱԿԱՏ 1 - 5 Մ 1:100
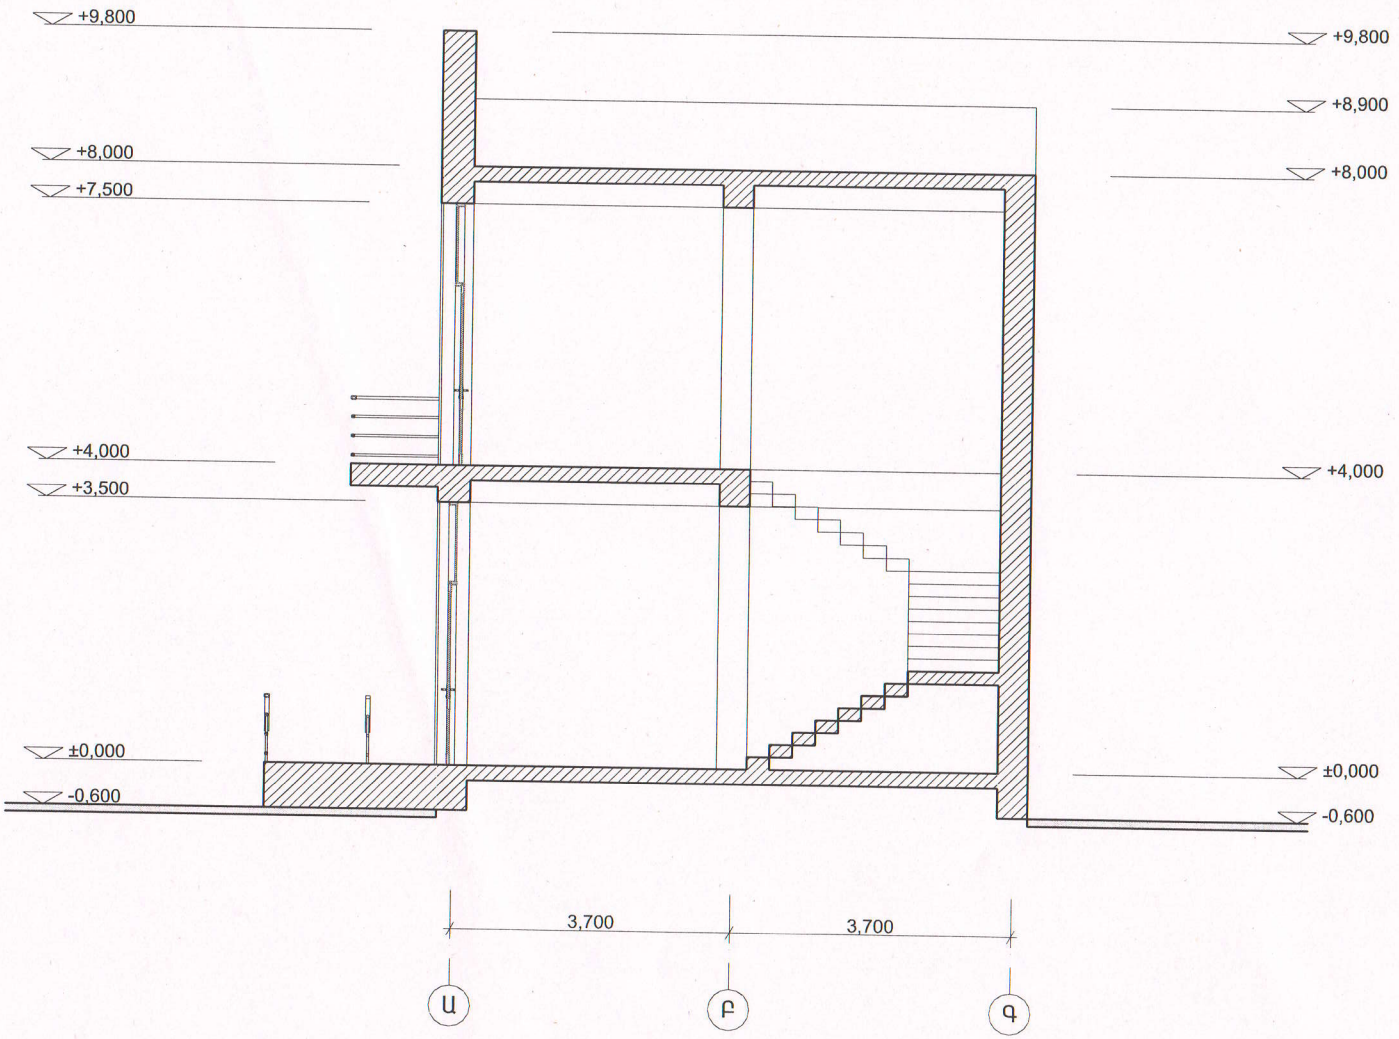
ԿՏՐՎԱԾՔ 1 - 1 Մ 1:100